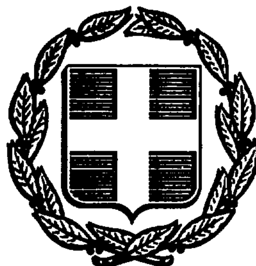


ΕΦΗΜΕΡΙΣ ΤΗΣ ΚΥΒΕΡΝΗΣΕΩΣ
ΤΗΣ ΕΛΛΗΝΙΚΗΣ ΔΗΜΟΚΡΑΤΙΑΣ

ΑΘΗΝΑ 8 ΔΕΚΕΜΒΡΙΟΥ 1986	ΤΕΥΧΟΣ ΤΕΤΑΡΤΟ	ΑΡΙΘΜΟΣ ΦΥΛΛΟΥ 1183

ΠΕΡΙΕΧΟΜΕΝΑ

ΑΠΑΛΛΟΤΡΙΩΣΕΙΣ
ΑΠΟΦΑΣΕΙΣ

Αριθ. 3705 (1)

Καθορισμός των ορίων του αιγιαλού και δημιουργία ζώνης παραλίας στη θέση «Μπέλα Βράκα» Συβότων Θεσπρωτίας.

Ο ΝΟΜΑΡΧΗΣ ΘΕΣΠΡΩΤΙΑΣ

Έχοντας υπόψη:

1. Τις διατάξεις των άρθρων 1 μέχρι και 7 του Α.Ν. 2344/1940 «περί αιγιαλού και παραλίας», όπως τροποποιήθηκαν και συμπληρώθηκαν με τις διατάξεις: α) του άρθρου 13 του Ν. 1078/1980 και β) του άρθρου 23 του Ν. 1337/1983.

2. Τις διατάξεις της παραγράφου 9 του άρθρου 1 του Κεφαλαίου Β' της 0.208/181/26.4.1982 (ΦΕΚ 214/26.4.1982 τεύχος Β') κοινής απόφασης των Υπουργών Προεδρίας Κυβερνήσεως και Οικονομικών «Αναμόρφωση Συλλογικών Οργάνων Γνωμοδοτικής και Αποφασιστικής αρμοδιότητας του Υπουργείου Οικονομικών».

3. Την από 12.5.1986 έκθεση της «Επιτροπής καθορισμού των ορίων του αιγιαλού και παραλίας και θέσεων αμμοληψίας», που καθόρισε τα όρια του αιγιαλού και της παραλίας στην περιοχή «Μπέλα Βράκα» Συβότων – Θεσπρωτίας και το από τον Απρίλιο 1986 με κλίμακα 1:500 τοπογραφικό διάγραμμα του Τρύφωνα Λ. Ζήγου, Πολιτικού Μηχανικού Ηγουμενίτσας που θεωρήθηκε την 30.5.1986 από τη Διεύθυνση Τεχνικών Υπηρεσιών της Νομαρχίας Θεσπρωτίας και συνοδεύει την έκθεση της προαναφερόμενης Επιτροπής.

4. Τη σύμφωνη γνώμη του Γενικού Επιτελείου Ναυτικού, που διατυπώθηκε στο Αριθμ. Φ. 187.2/397/86 Αριθμ. Σχ. 1201/27.8. 1986 έγγραφό του.

5. Τις διατάξεις του άρθρου 1 της παραγράφου 1 του Ν. 3200/1955 (ΦΕΚ 97/Α/1955) «περί διοικητικής αποκεντρώσεως» σε συνδυασμό με τις διατάξεις του από 28.6.1955 Β. Δ/τος «περί εξαιρέσεως από της κατά το άρθρο 1 παράγραφος 1 του Ν. 3200/1955 αρμοδιότητος των Νομαρχών, αντικειμένων τινών αρμοδιότητος του Υπουργού Οικονομικών», του Β.Δ. 704/1970 και του άρθρου 1 παράγραφος 5 του Π.Δ. 71/25.2. 1984, σχετικά με τη μεταβίβαση αρμοδιοτήτων του Υπουργού Οικονομικών στους Νομάρχες και στις περιφερειακές Αρχές διανομαρχιακού επιπέδου, αποφασίζουμε:

1. Επικυρώνουμε την από 12.5.1986 έκθεση της Επιτροπής καθορισμού των ορίων του αιγιαλού και παραλίας και θέσεων αμμοληψίας, καθώς και το από τον Απρίλιο 1986 τοπογραφικό διάγραμμα, που τη συνοδεύει, το οποίο συντάχτηκε από τον Τρύφωνα Λ. Ζήγο, Πολιτικό Μηχανικό, με κλίμακα 1:500 και θεωρήθηκε την 30.5.1986, από τη Διεύθυνση Τεχνικών Υπηρεσιών της Νομαρχίας Θεσπρωτίας, επί του οποίου η πιο πάνω Επιτροπή, με κόκκινη γραμμή καθόρισε τα όρια του αιγιαλού, στη θέση «Μπέλα Βράκα» Συβότων – Θεσπρωτίας και με κίτρινη γραμμή τα όρια της παραλίας στην ίδια θέση.

Η απόφαση αυτή μαζί με την έκθεση και το διάγραμμα, που προαναφέραμε, να δημοσιευθούν στην Εφημερίδα της Κυβερνήσεως σύμφωνα με τις διατάξεις του άρθρου 13 του Ν. 1078/1983.

Ηγουμενίτσα, 18 Νοεμβρίου 1986

Ο Νομάρχης

ΠΑΝ. ΣΚΑΛΤΣΑΣ

ΕΚΘΕΣΗ

Επιτροπής καθορισμού ορίων αιγιαλού άρθρ. 74 Π.Δ. 636/77 δια τον καθορισμό το πρώτον των ορίων του αιγιαλού εις θέση Μπέλο Βράκα ιδιοκτησίας Πιτούλη Γεωργίου.

Εν Ηγουμενίτση τη 12.5.1986 οι υπογεγραμμένοι:

1. Βασίλειος Παππάς Οικ. Έφορος Ηγουμενίτσης, ως Πρόεδρος.
2. Χρήστος Πατσούρας ΔΤΥΝ Θεσπρωτίας, ως μέλος.
3. Χρήστος Αποστολάκης Λιμενάρχης Ηγ/τσας, ως μέλος, αποτελούντες την επιτροπή καθορισμού των ορίων του αιγιαλού δυνάμει του άρθρ. 74 του Π.Δ. 636/77 και της αποφάσεως Νομάρχου (παραγ. 1 άρθρ. 63 του Π.Δ. 636/77) συγκληθείσα δια της εντολής του Προέδρου αυτής μετέβημεν επιτόπου εις την προαναφερόμενη περιοχή τη 12.5.1986.

Λαβόντες υπ' όψιν:

1. Την από 11.4.86 αίτησιν του Γεωργίου Πιτούλη δια της οποίας ζητείται ο καθορισμός των ορίων του αιγιαλού εις την ανωτέρω περιοχήν.

2. Το υπό του Ζήγου Τρύφωνος συνταχθέν τον Απρίλιο 1986 τοπογραφικόν και υψομετρικόν διάγραμμα εις δώδεκα πινακίδας εις κλιμ. 1:500 ηλεγμένον δια την ακρίβεια της αποτυπώσεως υπό του

Γιάννη Γραμμένου την 30.5.1986 και θεωρηθέν υπό της ΔΤΥΝ την 30.5.1986 ως το άρθρ. 20 Ν. 719/77 ορίζει.

3. Τας διατάξεις του Ν. 2344/40 ως ούτος ετροποποιήθη ως και την προς τούτον σχετική Δικαστηριακή και διοικητικήν Νομολογίαν.

4. Την εκ της επιτοπίου μεταβάσεως σχηματισθείσαν αντίληψιν περί του πλάτους της βρεχομένης ζώνης της ξηράς και λοιπών συναφών στοιχείων ήτοι:

α) Η μορφολογία της περιοχής είναι βραχώδης με κλίσεις του εδάφους περίπου 25 – 30% η βλάστηση είναι πεύκα και πουρνάρια. Καταπτώσεις δεν υπάρχουν και το έδαφος δεν είναι προσχωσιγενές.

Δεν υπάρχουν ενδείξεις μεταβολής του αιγιαλού, ούτε υπάρχει ύπαρξη παλαιού.

β) Η ακτή αυτή είναι βραχώδης εκτός από ένα τμήμα 40 μέτρων περίπου που είναι αμμουδιά. Επί του τμήματος αυτού έχει κατασκευασθεί τοίχος αντιστηρίξεως.

γ) Τα βάθη στην περιοχή είναι μικρά και στο μεγαλύτερο τμήμα της παραλίας είναι δίαυλος.

δ) Η παλίρροια δεν παρουσιάζει μεγάλες διακυμάνσεις και δεν υπάρχουν θαλάσσια ρεύματα.

ε) Η διεύθυνσις των ανέμων είναι κατά το πλείστον Νοτιοδυτική 5–6 ΜΠΟΦΩΡ και το ύψος κύματος μικρό διότι παρεμβάλλεται προς το ανοιτό πέλαγος Νησίδα, αποφασίζει:

1. Καθορίζει επί του ως άνω τοπογραφικού διαγράμματος:


α) Την οριογραμμή του αιγιαλού δι' ερυθράς συνεχούς πολυγωνικής γραμμής Κο...Κ15 της οποίας αι κορυφαί εξασφαλίζονται με σήμανση επί των βράχων.


β) Την οριογραμμή της παραλίας δια συνεχούς κιτρίνης πολυγωνικής γραμμής Κο', Κ1', Κ15' της οποίας αι κορυφαί εξασφαλίζονται.

2. Αποφαίνεται ότι δεν υφίσταται παλαιός αιγιαλός.


Ο Πρόεδρος
ΒΑΣΙΛΕΙΟΣ ΠΑΠΠΑΣ

Τα Μέλη
ΧΡ. ΠΑΤΣΙΟΥΡΑΣ, ΧΡ. ΑΠΟΣΤΟΛΑΚΗΣ

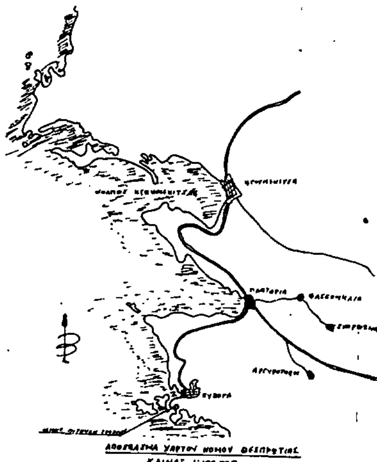

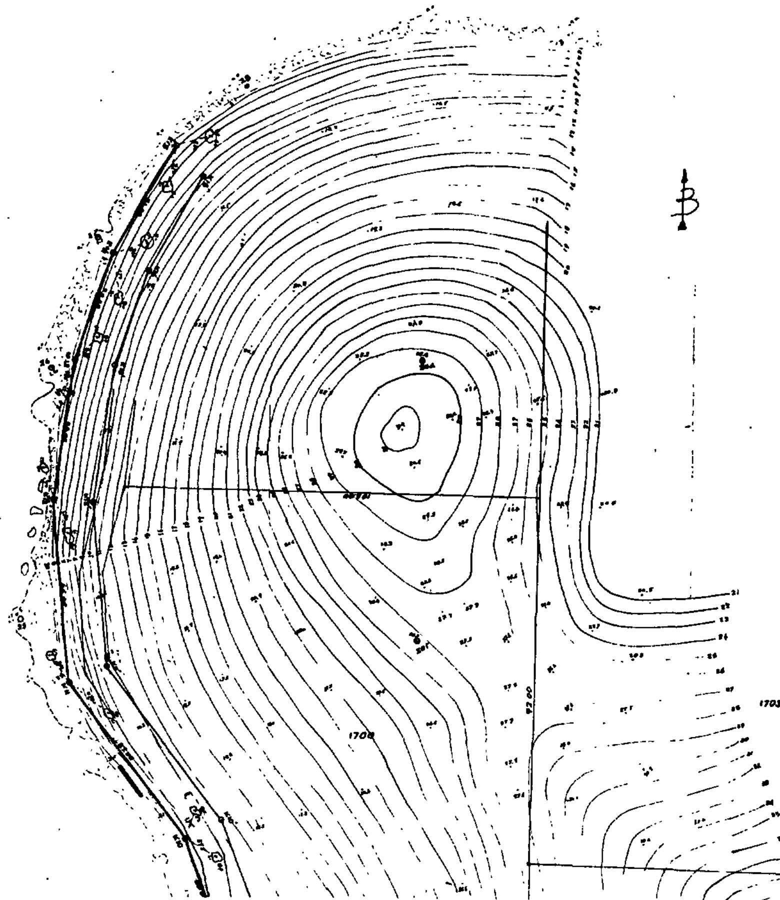

ΤΟΠΟΓΡΑΦΙΚΟ ΔΙΑΓΡΑΜΜΑ

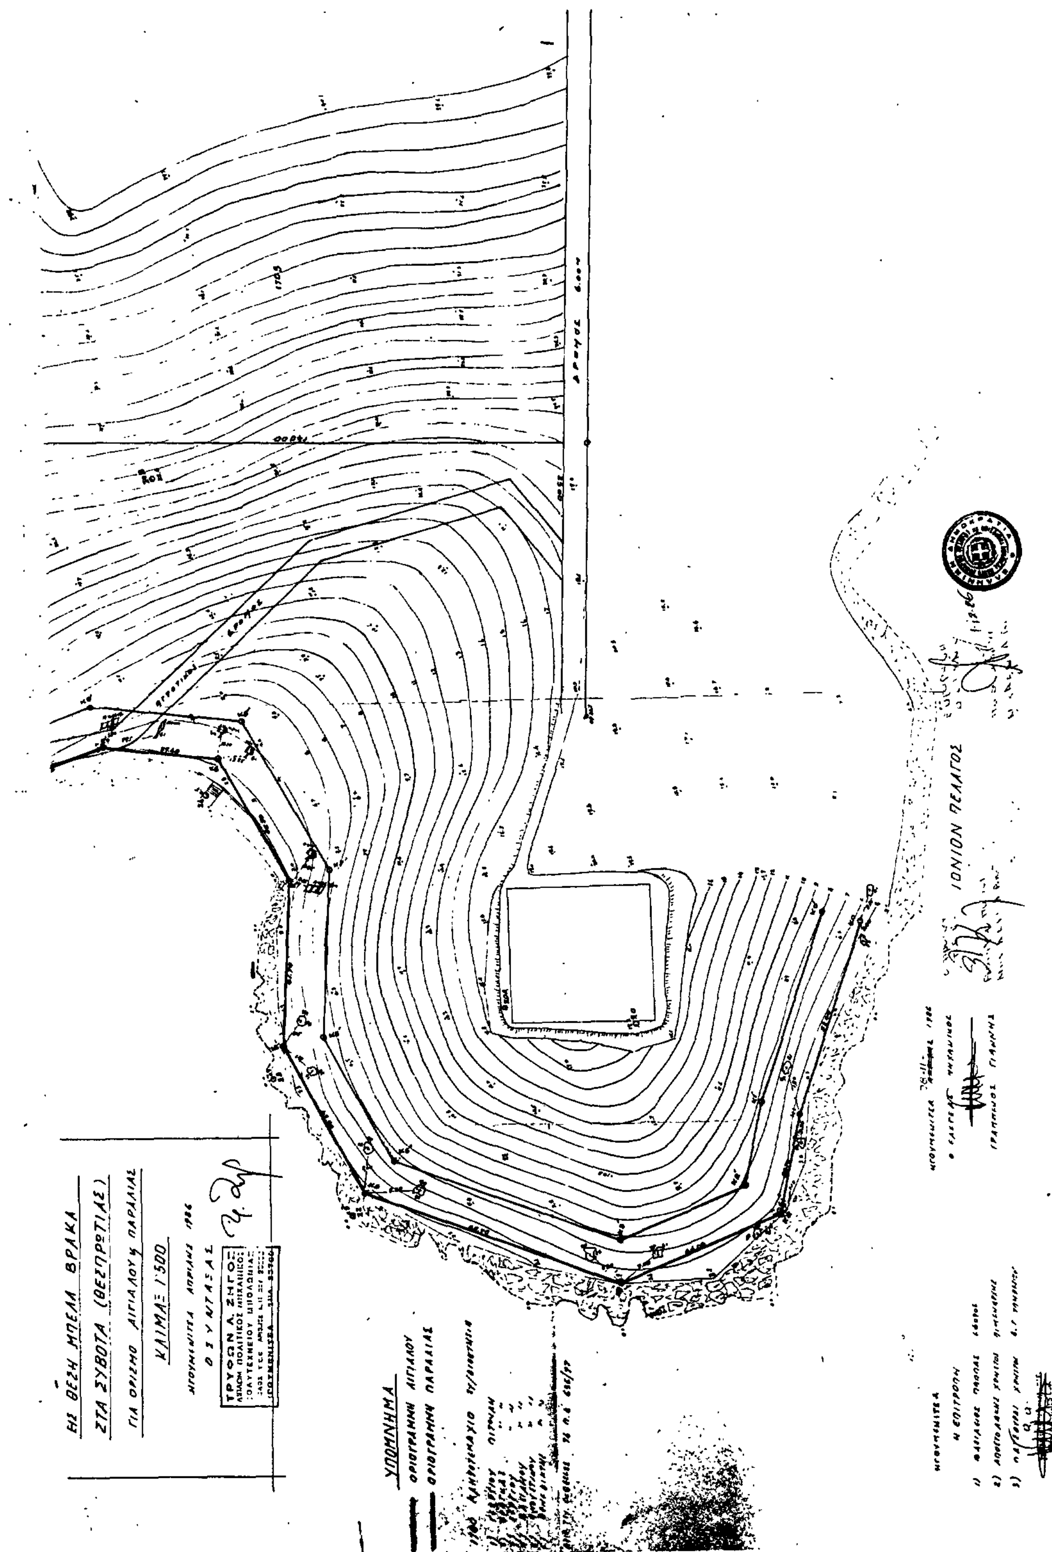
ΣΤΑ ΣΥΒΟΤΑ (ΘΕΣΠΡΩΤΙΑΣ)
ΚΛΙΜΑΞ 1:500
ΥΠΟΜΝΗΜΑ
ΙΟΝΙΟΝ ΠΕΛΑΓΟΣ

ΑΝΑΚΟΙΝΩΣΕΙΣ

Αριθ. 119237/6020 (2)

Ειδοποίηση ιδιοκτητών για γενομένη παρακατάθεση προσωρινής αποζημίωσης για απαλλοτρίωση οικοπέδων προς ανέγερση Δικαστικού Μεγάρου Θηβών.

Ο ΥΠΟΥΡΓΟΣ ΔΙΚΑΙΟΣΥΝΗΣ

Έχοντας υπόψη τις διατάξεις: α) του Ν.Δ. 797/71 «περί αναγκαστικών απαλλοτριώσεων» και β) του Ν.Δ. 1017/71 «περί συστάσεως ταμείου Χρηματοδοτήσεως Δικαστικών Κτιρίων», γνωστοποιούμε σε όσους έχουν ή διεκδικούν δικαιώματα κυριότητας στα οικόπεδα που απαλλοτριώθηκαν αναγκαστικά με την αριθ. Α16368/2868/17.12. 1985 κοινή απόφαση των Υπουργών Οικονομικών και Δικαιοσύνης (ΦΕΚ 796/τ.Δ΄/85) για συμπλήρωση του χώρου ανεγέρσεως του Δικαστικού Μεγάρου Θηβών καθώς και στους ενυπόθηκους δανειστές και τους τρίτους γενικά διεκδικητές των οικοπέδων αυτών, ότι η αποζημίωση των οικοπέδων τους, η οποία καθορίστηκε με την αριθ. 159/1986 απόφαση του Μονομελούς Πρωτοδικείου Θηβών, έχει παρακατατεθεί στο Γραφείο Παρακαταθηκων και Δανείων Θηβών και έχει εκδοθεί το αριθ. 19026/20.11.86 γραμμάτιο συστάσεως παρακαταθήκης τριάντα εκατομμυρίων εννιακοσίων ογδόντα χιλιάδων εκατόν εξήντα (30.980.160) δραχμών.

Η αποζημίωση αυτή θ' αποδοθεί στα πρόσωπα που θα αναγνωρισθούν δικαιούχοι κατά τη νόμιμη διαδικασία.

Η ανακοίνωση αυτή να δημοσιευθεί στην Εφημερίδα της Κυβερνήσεως.

Αθήνα, 2 Δεκεμβρίου 1986
Με εντολή Υπουργού
Ο Γενικός Γραμματέας
Γ. ΑΣΗΜΑΚΟΠΟΥΛΟΣ

(3)

Ειδοποίηση για παρακατάθεση προσωρινής αποζημίωσης ιδιοκτητών έκτασης που βρίσκεται στην περιοχή «Γερμανικά» του Δήμου Ασπροπύργου και που απαλλοτριώθηκε υπέρ και με δαπάνη του ΟΣΚ, με σκοπό την ανέγερση διδακτηρίου, του 3ου Δημοτικού Σχολείου Ασπροπύργου.

ΟΡΓΑΝΙΣΜΟΣ ΣΧΟΛΙΚΩΝ ΚΤΙΡΙΩΝ

Το Νομικό Πρόσωπο Δημοσίου Δικαίου με την επωνυμία «ΟΡΓΑΝΙΣΜΟΣ ΣΧΟΛΙΚΩΝ ΚΤΙΡΙΩΝ», που εδρεύει στην Αθήνα και επί της οδού Φαβιέρου 30, ειδοποιεί ότι σύμφωνα με την Π. 8612/2685/6.12.1984 (ΦΕΚ 658/Δ/31.12.1984) κοινή απόφαση των Υπουργών Παιδείας και Θρησκευμάτων και Οικονομικών, για την κήρυξη αναγκαστικής απαλλοτρίωσης, υπέρ και με δαπάνη του Ο.Σ.Κ., έκτασης εμβαδού 5.058,06 $μ^2$ (και σύμφωνα με το οριστικό διάγραμμα του κτηματογράφου 5.008 $μ^2$), που βρίσκεται στην περιοχή «Γερμανικά» του Δήμου Ασπροπύργου με πρόσοψη στην οδό Αθανασίου Τσίγκου και μεταξύ τριών ανωνύμων οδών (Ο.Τ. 373) και προορίζεται για την ανέγερση διδακτηρίου του 3ου Δημοτικού Σχολείου Ασπροπύργου κατέθεσε στο Ταμείο Παρακαταθηκών και Δανείων υπέρ των δικαιούχων ιδιοκτητών την προσωρινή αποζημίωση που καθορίσθηκε σύμφωνα με την 609/25.6.1986 απόφαση του Μονομελούς Πρωτοδικείου Αθηνών και εκδόθηκε το Νο 830822/21.11.1986 γραμμάτιο σύστασης παρακαταθήκης για ποσό 22.536.000 δρχ.

Ο Διευθυντής Συντονιστής
ΓΙΩΡΓΟΣ ΠΑΤΣΙΛΙΝΑΚΟΣ

ΠΟΛΕΟΔΟΜΙΑ

ΑΠΟΦΑΣΕΙΣ

Αριθ. 78139/3270 (4)

Τροποποίηση του ρυμοτομικού σχεδίου Αθηνών στην περιοχή Σεπολίων με το χαρακτηρισμό χώρου ανέγερσης σχολείου.

Ο ΥΠΟΥΡΓΟΣ ΠΕΡΙΒΑΛΛΟΝΤΟΣ, ΧΩΡΟΤΑΞΙΑΣ ΚΑΙ ΔΗΜ. ΕΡΓΩΝ

Έχοντας υπόψη:

1. Τις διατάξεις: α) του από 17.7.1923 Ν. Δ/τος όπως μεταγενέστερα τροποποιήθηκαν και συμπληρώθηκαν και ειδικότερα το άρθρο 29 και β) της παρ. 2 του άρθρου 4 του Ν. 622/1977 (ΦΕΚ 171/Α).

2. Τις διατάξεις του Ν. 947/1979 (ΦΕΚ 169/Α) και ειδικότερα το άρθρο 62 (παρ. 1).

3. Τις διατάξεις του Ν. 1032/1980 (ΦΕΚ 57/Α) και ειδικότερα τα άρθρα 2, 3 και 7.

4. Τις διατάξεις του Ν. 1558/1985 (ΦΕΚ 137/Α) και ειδικότερα το άρθρο 23 απρ. 1.


5. Την υπ' αριθ. 179/1986 γνωμοδότηση του Κεντρικού Συμβουλίου Χωροταξίας, Οικισμού και Περιβάλλοντος, αποφασίζουμε:

1)Εγκρίνεται η τροποποίηση του ρυμοτομικού σχεδίου Αθηνών στην περιοχή Σεπολίων με τη μετατροπή του με στοιχεία Α Β Γ Δ Α τμήματος του υπ' αριθ. 65 κοινόχρηστου χώρου σε χώρο σχολείου, όπως φαίνεται στο σχετικό πρωτότυπο διάγραμμα σε κλίμακα 1:2.000 που έχει θεωρηθεί από τον Προϊστάμενο της Δ/νσης Πολεοδομικών Εφαρμογών με την υπ' αριθ. 78139/3270/1986 πράξη του και που συνοπτικό του αντίτυπο δημοσιεύεται με την παρούσα απόφαση.

Η ισχύς της παρούσας απόφασης αρχίζει από τη δημοσίευσή της στην Εφημερίδα της Κυβερνήσεως.

Η απόφαση αυτή να δημοσιευθεί στην Εφημερίδα της Κυβερνήσεως.

Αθήνα, 12 Νοεμβρίου 1986
Ο ΥΠΟΥΡΓΟΣ
ΕΥΑΓΓΕΛΟΣ ΚΟΥΛΟΥΜΠΗΣ

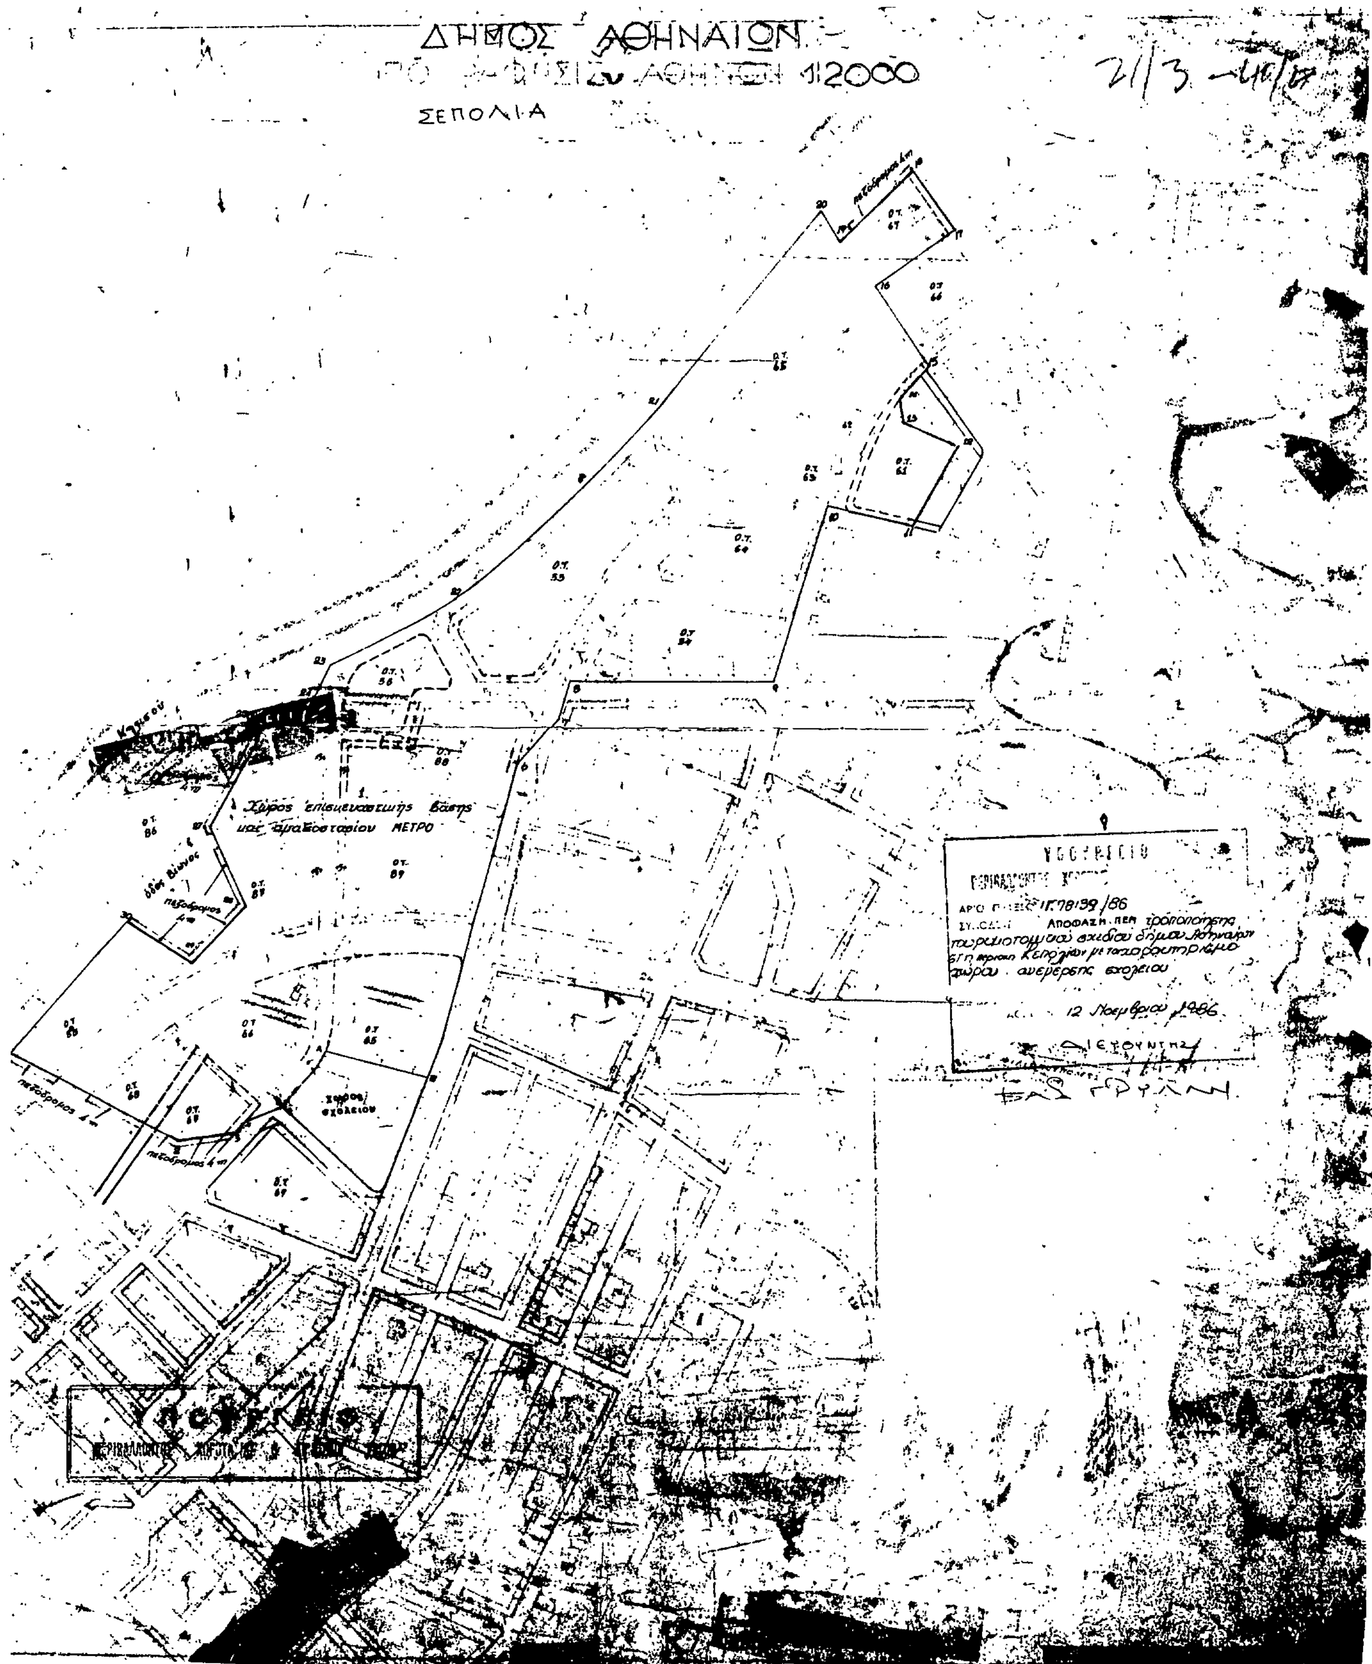
ΔΗΜΟΣ ΑΘΗΝΑΙΩΝ
1:2000
ΣΕΠΟΛΙΑ
Χώρος επισκευαστικής βάσης και αμαξοστασίου ΜΕΤΡΟ
πεζόδρομος 4 m
Ο.Τ. 89
Ο.Τ. 88
Ο.Τ. 56
χώρος σχολείου
12/78139/86
ΑΠΟΦΑΣΗ ΠΕΡΙ τροποποίησης
12 Νοεμβρίου 1986
ΔΙΕΥΘΥΝΤΗΣ

Αριθ. Τ.Π. οικ. 4598 (5)

Αναστολή έκδοσης οικοδομικών αδειών στο χώρο πολεοδομικής μελέτης οικισμού Λαγανά Κοινότητος Παντοκράτορος, Ν. Ζακύνθου.

Η ΝΟΜΑΡΧΗΣ ΖΑΚΥΝΘΟΥ

Έχοντας υπόψη:

1. Το Ν. 3200/55 «περί διοικητικής αποκεντρώσεως».

2. Το Ν.Δ. 3620/56 «περί συμπληρώσεως διατάξεων διοικητικής αποκεντρώσεως».

3. Τον Α.Ν. 314/1968 «περί παροχής στον Υπουργό Βορείου Ελλάδος και τους Νομάρχες αρμοδιότητος σε θέματα εγκρίσεως επεκτάσεων κ.λπ. σχεδίων πόλεων και κωμών» όπως τροποποιήθηκε και συμπληρώθηκε με το αριθ. 1018/1971 Ν. Δ/γμα και το 183/1986 Π. Δ/γμα.

4. Το Π.Δ. 910/77 «περί Οργανισμού του Υ.Δ.Ε.».

5. Το Ν. 1032/11.3.1980 «περί συστάσεως Υπουργείου Χωροταξίας, Οικισμού και Περιβάλλοντος».

6. Το από 17.7.1923 Ν.Δ. «περί σχεδίου Πόλεων, Κωμών κ.λπ.».

7. Το από 3.9.1929 Δ/γμα «περί γενικού οικοδομικού κανονισμού του Κράτους» (κεφαλ. ΙΙ) και το Ν. 1577/85 «Γενικός Οικοδομικός Κανονισμός».

8. Τις διατάξεις του Π.Δ. της 24.4/3.5.85 (ΦΕΚ 181Δ΄) «περί του τρόπου καθορισμού ορίων οικισμών της χώρας μέχρι 2.000 κατοίκους κ.λπ.».

9. Το Π.Δ της 20/30.8.85 (ΦΕΚ 414Δ΄) «περί πολεοδομήσεως και επεκτάσεως οικισμών της χώρας μέχρι 2.000 κατοίκους και τροποποίησής του από 24.4.85 Π. Δ/τος (ΦΕΚ 181δ΄).

10. Την υπ' αριθ. Τ.Π. 153/20.12.85 απόφαση Νομάρχη Ζακύνθου με την οποίαν καθορίσθηκαν τα όρια και επεβλήθησαν όροι δόμησης στον οικισμό Λαγανά της Κοινότητας Παντοκράτορα Ζακύνθου.

11. Την αριθ. 2136/1.4.86 απόφαση εγκρίσεως αναθέσεως της μελέτης πολεοδόμησης του οικισμού Λαγανά.

12. Την υπ' αριθ. 46/86 απόφαση του Κοινοτικού Συμβουλίου της Κοινότητος Παντοκράτορος.

13. Την αριθ. 35/27.11.1986 (θέμα 2ο) Γνωμοδότηση του Σ.Χ. Ο.Π. Ν. Ζακύνθου με την οποία εισηγείται την επιβολή εξάμηνης αναστολής εκδόσεως οικοδομικών αδειών στην περιοχή της πολεοδομικής μελέτης Λαγανά με την εξαίρεση την περίπτωση όπου δεν αυξάνεται η κάλυψη των υπαρχόντων κτισμάτων ή εκδοθεισών αδειών ή δε μεταβάλλεται η θέση του κτιρίου στο οικόπεδο.

14. Τη μέχρι τούδε πορεία της μελέτης, αποφασίζουμε:

1. Αναστέλλουμε επί εξάμηνον την έκδοση οικοδομικών αδειών στη περιοχή πολεοδομικής μελέτης του οικισμού Λαγανά, όπως αυτή σημειώνεται στο από 27.11.86 θεωρημένο από τον Προϊστάμενο του Τ.Π. & Π.Ε. Νομού Ζακύνθου θεωρημένο διάγραμμα κλίμακος 1:5000, εξαιρουμένων των περιπτώσεων όπου με την έκδοση της οικοδομικής άδειας δεν αυξάνεται η κάλυψη του υπάρχοντος κτίσματος ή εκδοθείσης αδείας ή δεν μεταβάλλεται η θέση του κτίσματος στο οικόπεδο.

Η ισχύς της παρούσας αρχίζει από την δημοσίευσή της στην Εφημερίδα της Κυβερνήσεως.

Η απόφαση αυτή να δημοσιευθεί στην Εφημερίδα της Κυβερνήσεως.

Ζάκυνθος, 1 Δεκεμβρίου 1986

Η Νομάρχης

ΕΥΦΗ Δ. ΜΗΤΩΣΗ

ΝΟΜΑΡΧΙΑ ΖΑΚΥΝΘΟΥ
ΤΜΗΜΑ ΠΟΛΕΟΔΟΜΙΑΣ & Π.Ε.

ΔΙΑΓΡΑΜΜΑ ΚΑΘΟΡΙΣΜΟΥ ΟΡΙΩΝ
ΑΝΑΣΤΟΛΗΣ ΕΚΔΟΣΕΩΣ ΟΙΚΟΔΟΜΙΚΩΝ ΑΔΕΙΩΝ
ΚΛΙΜΑΚΑ 1:5000

Συνοδεύει τη με αρ.4598/1.12.1986 απόφαση της κ.Νομάρχη Ζακύνθου

ΟΙΚΙΣΜΟΣ : ΛΑΓΑΝΑΣ

ΚΟΙΝΟΤΗΤΑ : ΠΑΝΤΟΚΡΑΤΟΡΑ


ΕΝΕΚΡΙΘΗ

με το αριθ.35/27.11.86 (θέμα 2ο) πρακτικό του Σ.Χ.Ο.Π.

Η ΓΡΑΜΜΑΤΕΑΣ ΤΟΥ Σ.Χ.Ο.Π.

ΥΠΟΜΝΗΜΑ

ΟΡΙΟ ΟΙΚΙΣΜΟΥ : - - - - -
ΟΡΙΟ ΑΝΑΣΤΟΛΗΣ : -.-.-.-.-

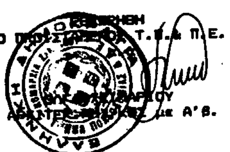

Ο ΠΡΟΪΣΤΑΜΕΝΟΣ Τ.Π.& Π.Ε.

με Α'β.